


ob: Grudusk
gm: Grudusk
pow. ciechanowski
woj. mazowieckie

Załącznik
do Uchwały Nr 78/XI/2016
Rady Gminy Grudusk
z dnia 27 stycznia 2016 r.

WSTĘPNY
PROJEKT
PODZIAŁU
DZIAŁKI 154

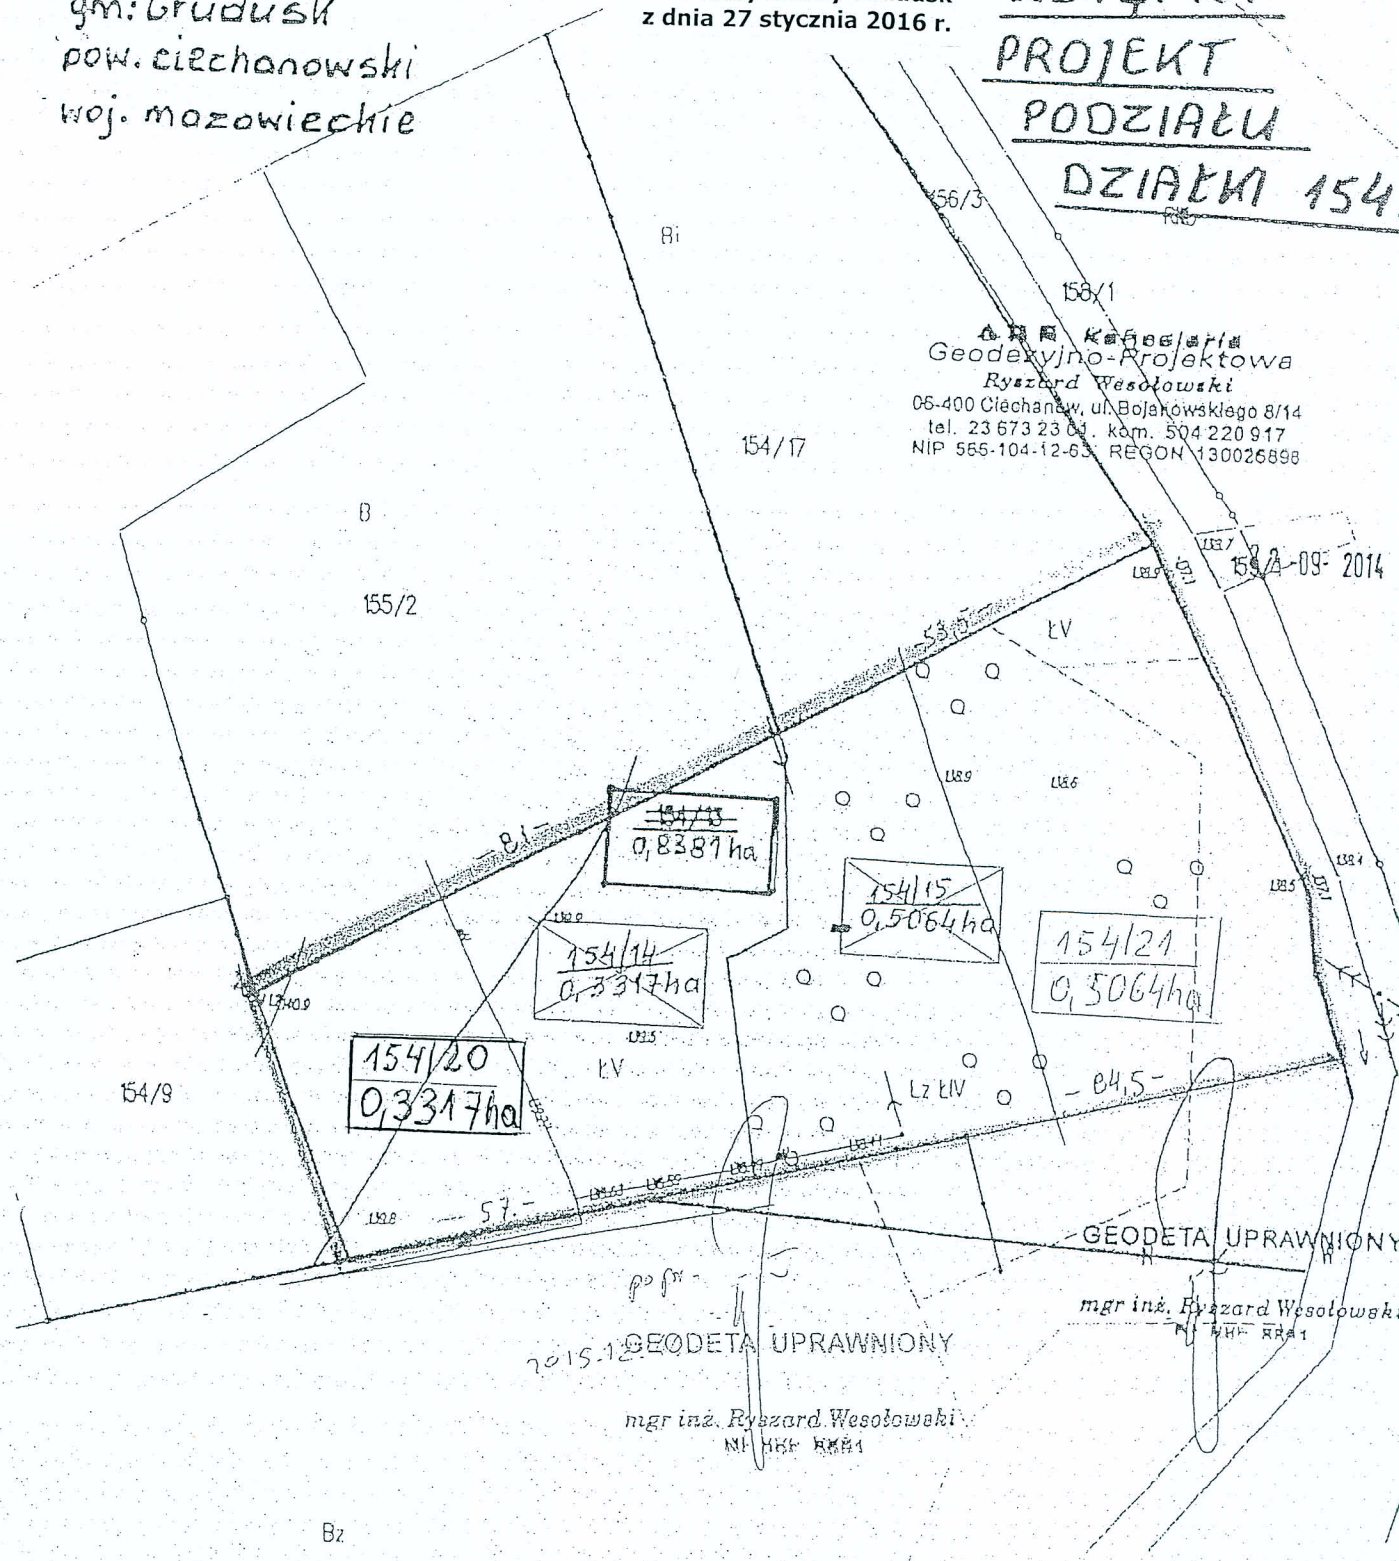

SKALA 1:1000

Wstępny projekt podziału działki 154/13 sporządził w dniu 22.09.2014 r.
geodeta uprawniony mgr inż. Ryszard Wesolowski /upr. 8891/. Podział ma na celu
wydzielenie nowoprojektowanej działki 154/20 położonej w MPZP jako teren
oznaczony A16U,P od reszty działki.