

UCHWAŁA Nr 130/XIII/2020
Rady Gminy Grudusk
z dnia 24 czerwca 2020 r.

w sprawie zmiany Uchwały Nr 91/XVII/2012 Rady Gminy Grudusk z dnia 31 stycznia 2012 r. w sprawie przystąpienia do sporządzenia Miejscowego Planu Zagospodarowania Przestrzennego wsi Rąbież Gruduski i Wiksin oraz ul. Polnej w Grudusku

Na podstawie art.18 ust.2 pkt 5 ustawy z dnia 8 marca 1990 r. o samorządzie gminnym (Dz.U z 2020 r., poz.713) oraz art.14 ust. 1 i 2 ustawy z dnia 27 marca 2003 r. o planowaniu i zagospodarowaniu przestrzennym (Dz.U. z 2020 r., poz.293), Rada Gminy Grudusk uchwała co następuje:

§ 1.

W Uchwale Nr 91/XVII/2012 Rady Gminy Grudusk z dnia 31 stycznia 2012 r. w sprawie przystąpienia do sporządzenia Miejscowego Planu Zagospodarowania Przestrzennego wsi Rąbież Gruduski i Wiksin oraz ul. Polnej w Grudusku załączniki Nr 1A i 1B otrzymują brzmienie zgodnie z załącznikami 1A i 1B do niniejszej Uchwały.

§ 2.

Wykonanie uchwały powierza się Wójtowi Gminy Grudusk.

§ 3.


Uchwała wchodzi w życie z dniem podjęcia.

Przewodniczący Rady
mgr inż. Michał Zakrzewski

Uzasadnienie


Niniejszą uchwałą zmienia się załącznik Nr 1A i 1B do uchwały Nr 91/XVII/2012 Rady Gminy Grudusk z dnia 31 stycznia 2012 roku w sprawie przystąpienia do sporządzenia Miejscowego Planu Zagospodarowania Przestrzennego wsi Rąbież Gruduski i Wiksin oraz ul. Polnej w Grudusku. Granice opracowania zmniejszyły się o teren niektórych działek, dla których zaistniała konieczność zmiany ustaleń planu.

Załącznik nr 1A
do uchwały Nr
Rady Gminy Grudusk
z dnia

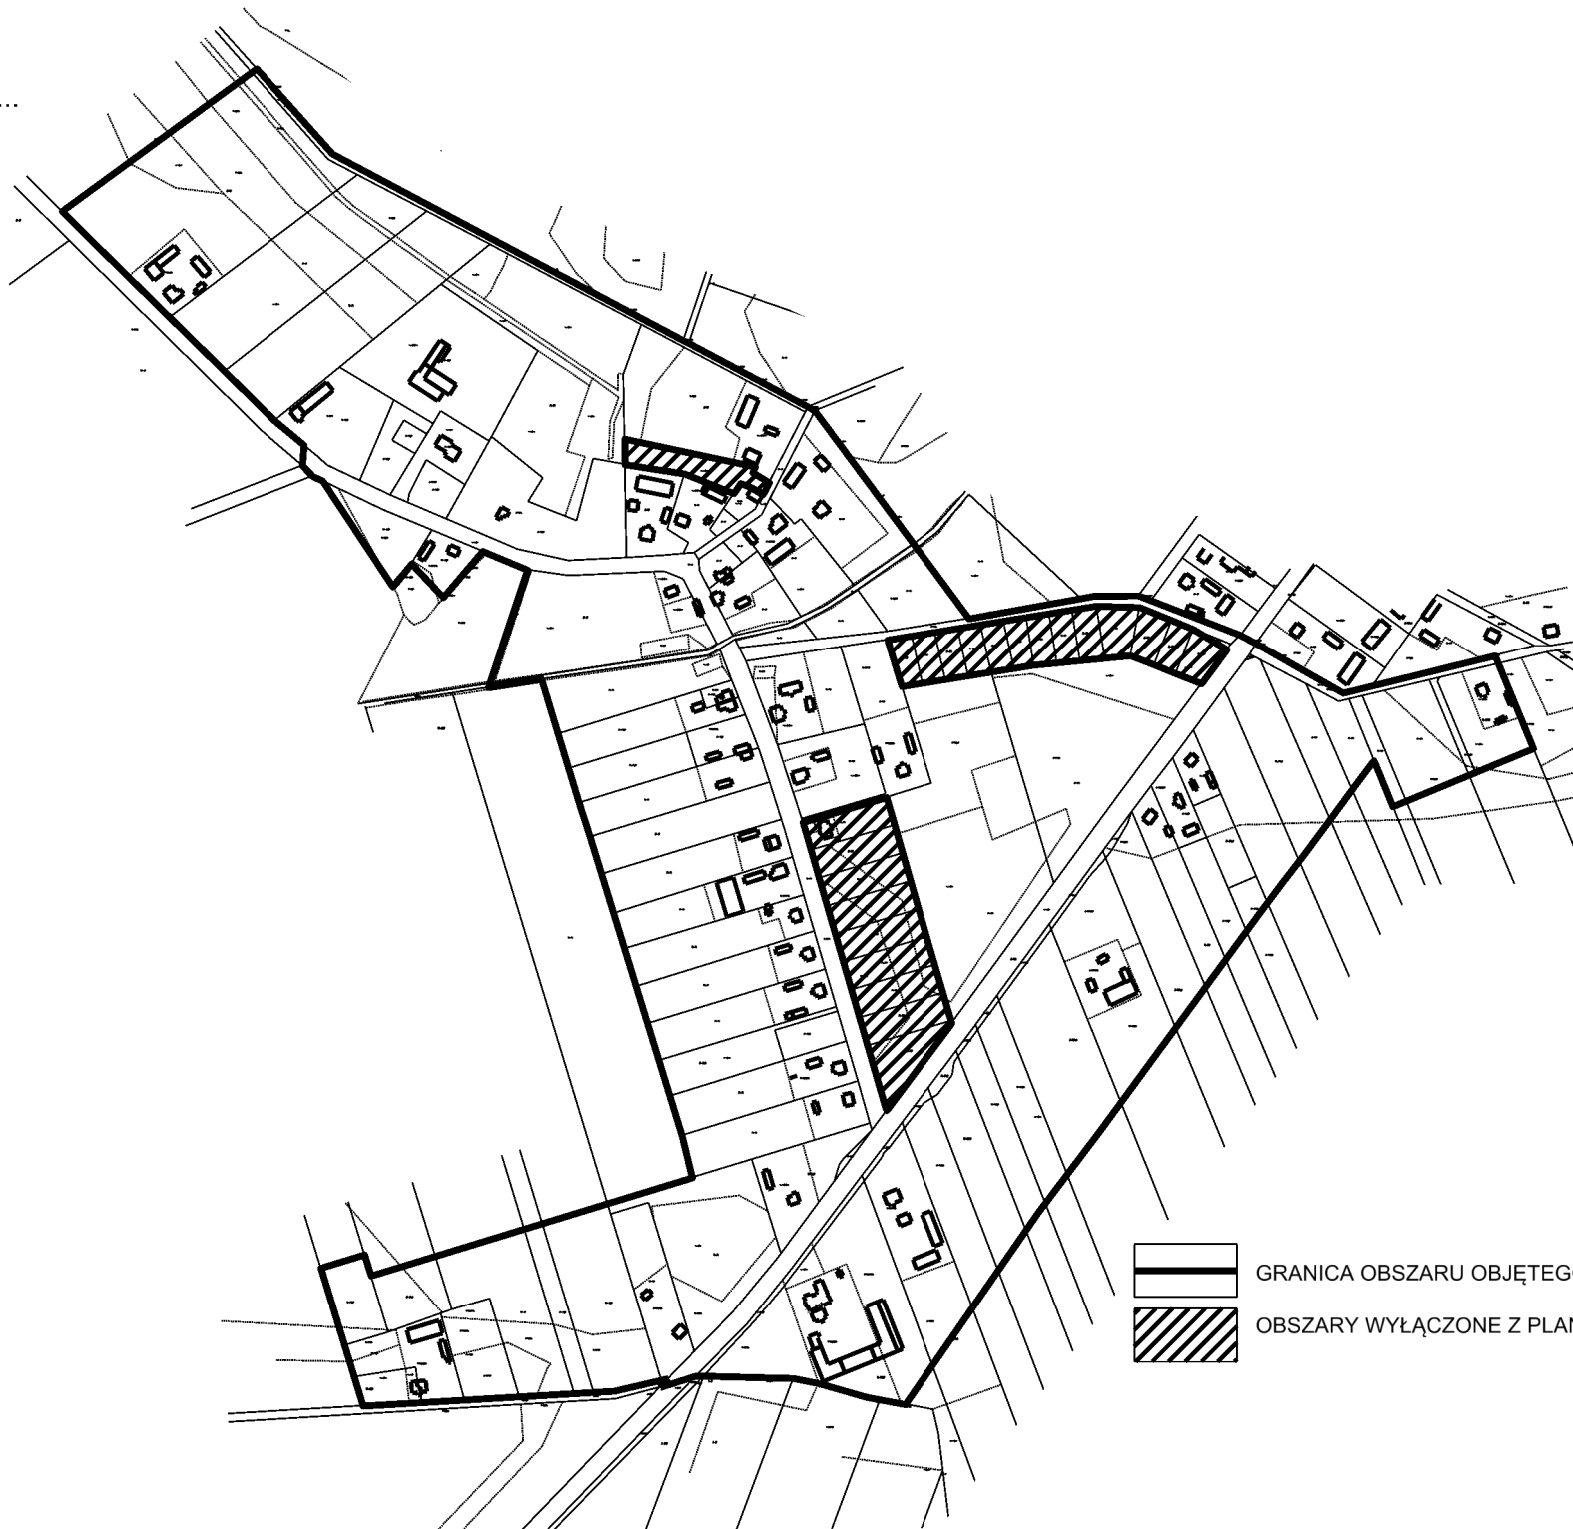

- GRANICA OBSZARU OBJĘTEGO PLANEM
- OBSZARY WYŁĄCZONE Z PLANU

Załącznik nr 1B
do uchwały Nr
Rady Gminy Grudusk
z dnia

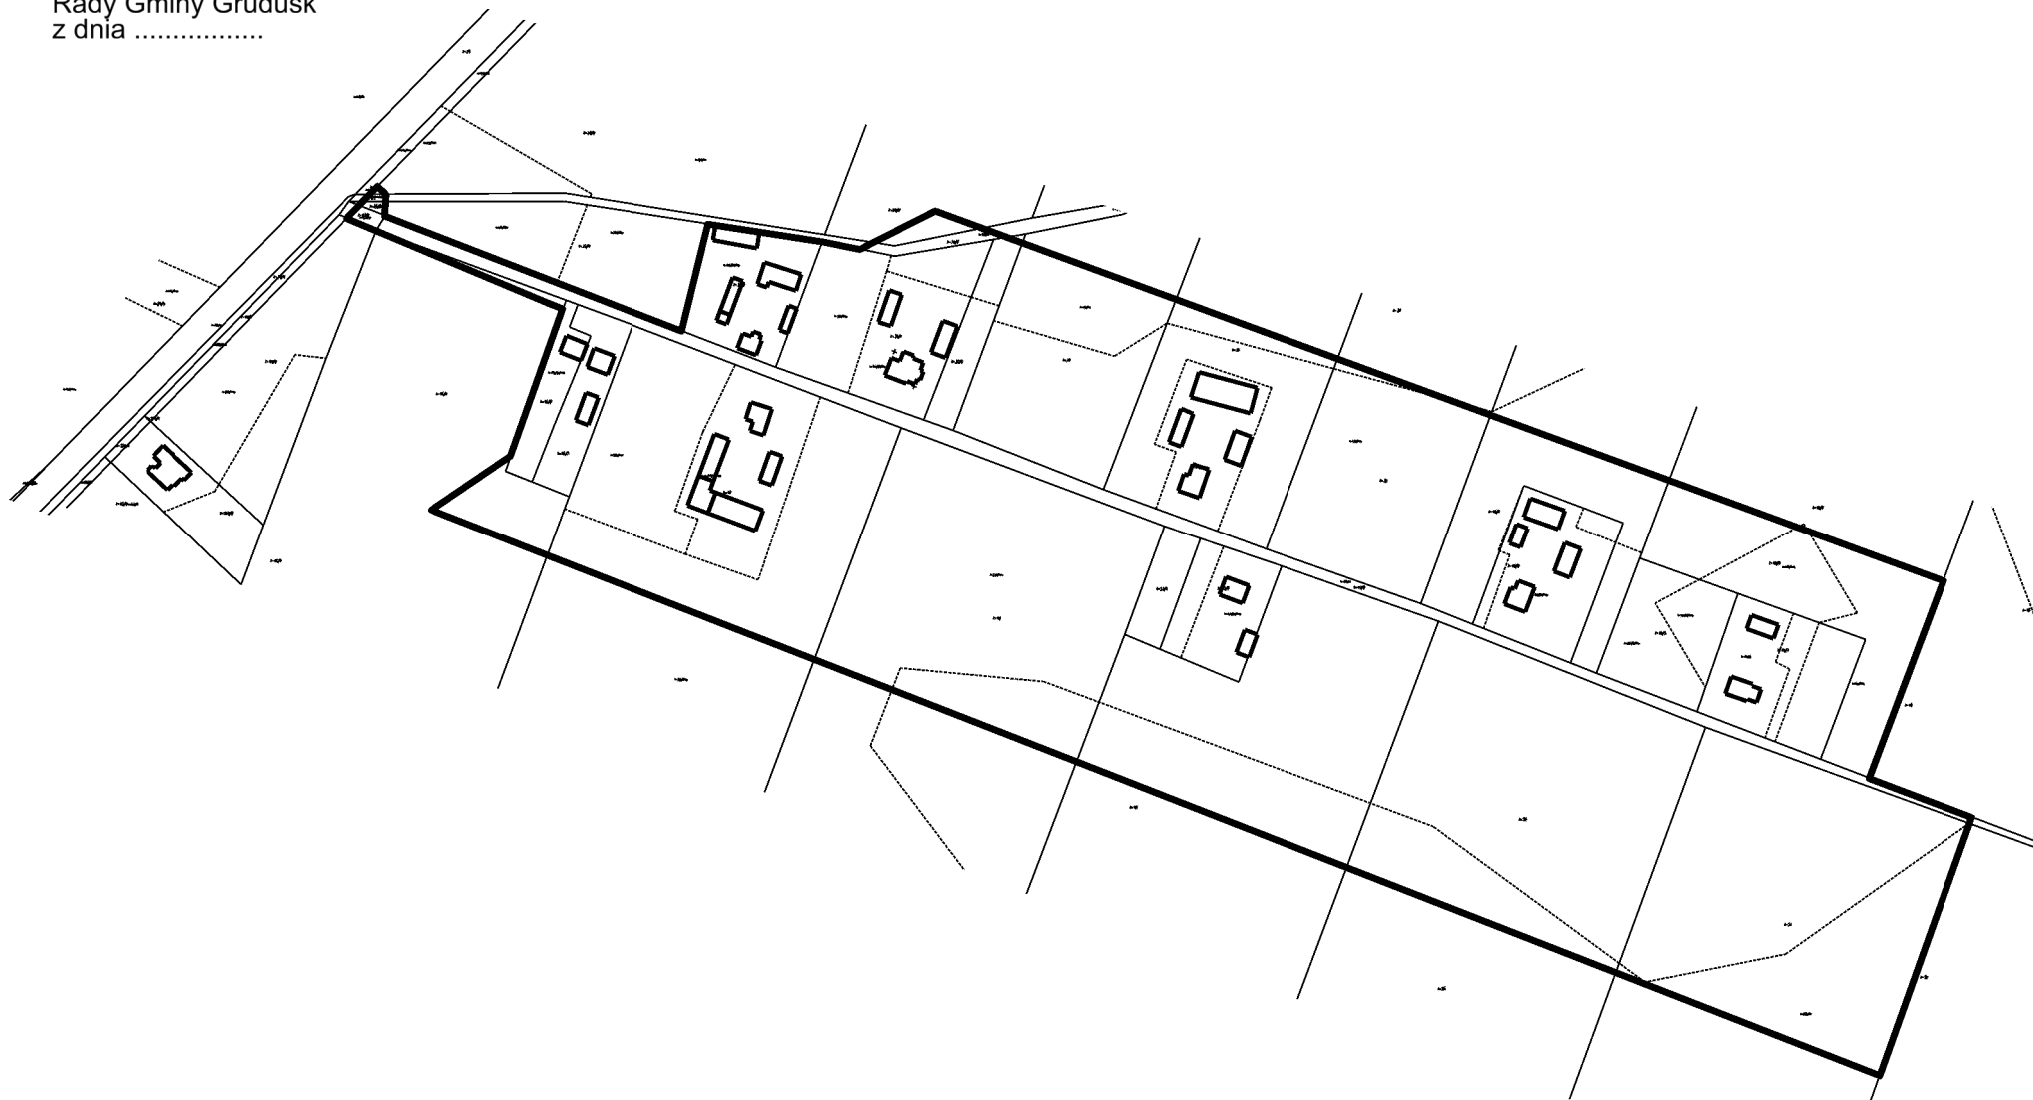

 GRANICA OBSZARU OBJĘTEGO PLANEM